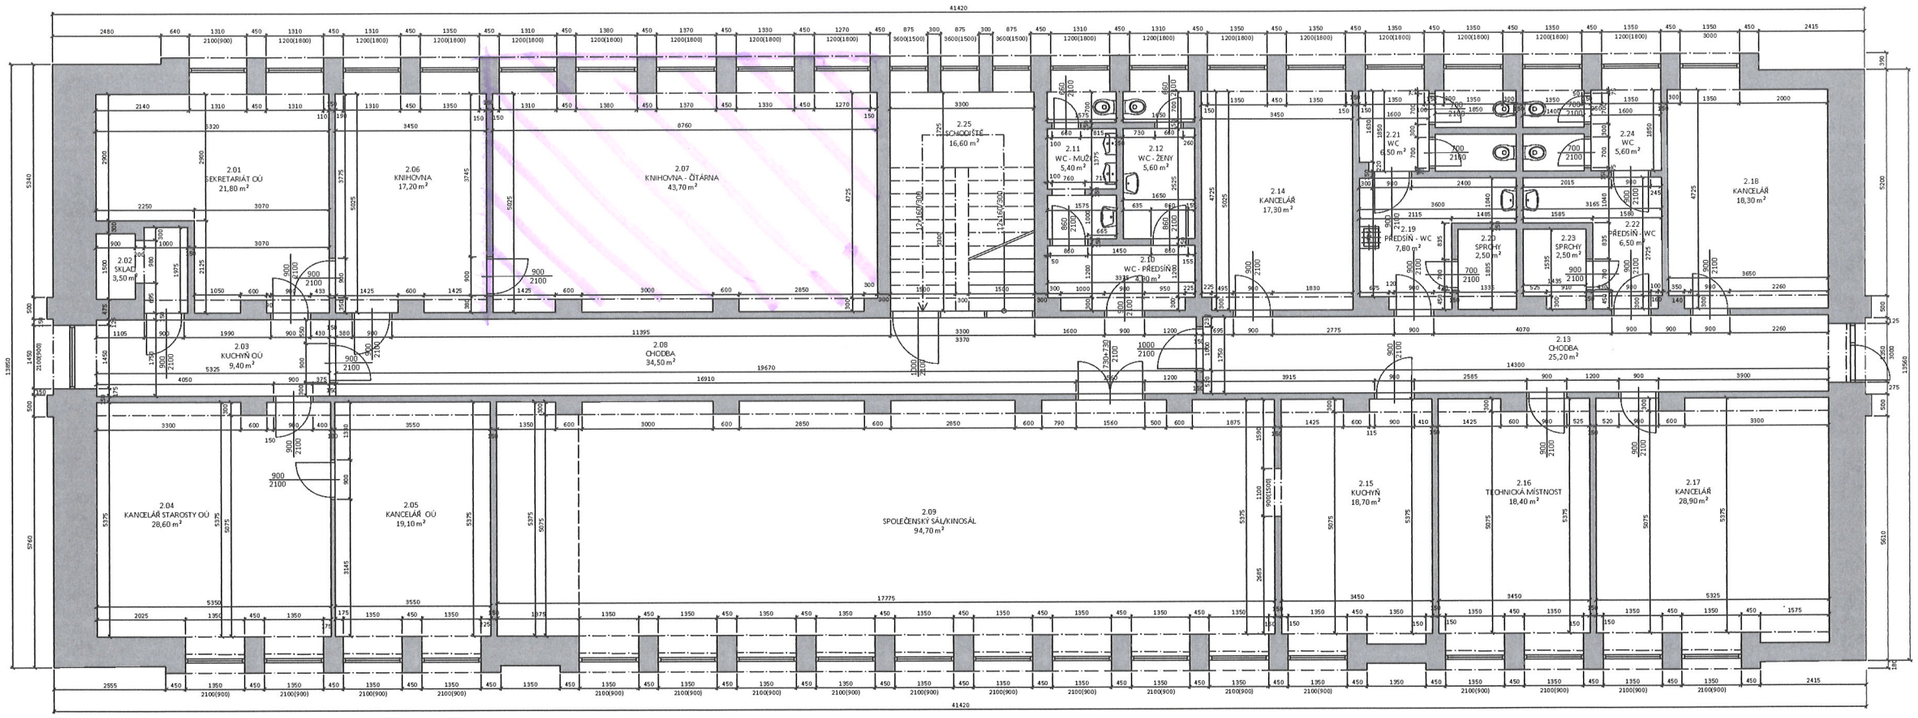


LEGENDA MÍSTNOSTÍ		
M.Č.	POPIS MÍSTNOSTI	M²
2.01	SEKRETARIÁT OÚ	21,80
2.02	SKLAD	3,50
2.03	KUCHYŇ OÚ	9,40
2.04	KANCELÁŘ STAROSTY OÚ	28,60
2.05	KANCELÁŘ OÚ	19,10
2.06	KNIHOVNA	17,20
2.07	KNIHOVNA - ČÍTÁRNA	43,70
2.08	CHODBA	34,50
2.09	SPOLEČENSKÝ SÁL/KINOSÁL	94,70
2.10	WC - PŘEDSÍŇ	4,50
2.11	WC - MUŽI	5,40
2.12	WC - ŽENY	5,60
2.13	CHODBA	25,20
2.14	KANCELÁŘ	17,30
2.15	KUCHYŇ	18,70
2.16	TECHNICKÁ MÍSTNOST	18,40
2.17	KANCELÁŘ	28,90
2.18	KANCELÁŘ	18,30
2.19	PŘEDSÍŇ - WC	7,80
2.20	SPRCHY	2,50
2.21	WC	6,50
2.22	PŘEDSÍŇ - WC	6,50
2.23	SPRCHY	2,50
2.24	WC	5,60
2.25	SCHODIŠTĚ	16,60

Zhotovitel: Ing. arch. Zuzana Čabalová, Volbenova 610/26, 190 00 Praha 9 - Vysočany, IČ: 08308357			Investor: Obecní úřad Vřesová, Vřesová 3, 357 43 Vřesová
Název projektu: BUDOVA OBECNÍHO ÚŘADU VŘESOVÁ 3			Datum: 06/2020
			Měřítko: 1:50
Název výkresu: PŮDORYS - 1.NP			Formát: 420x1150 / Paré:
Zpracoval: Zuzana Čabalová	Vedoucí projektu: Zuzana Čabalová	Stupeň: DSPS	Číslo výkresu: 103

ZÁMĚR PRONÁJMU KNIHOVNA 43,70 m²