

VÝKAZ DOSAVADNÍHO A NOVÉHO STAVU ÚDAJŮ KATASTRU NEMOVITOSTÍ


| Dosavadní stav | | | | Nový stav | | | | | | | | | | | |
|-------------------------------|----------------|----------------|--------------------------------|-------------------------------|----------------|----------------|--------------------------------|------------------------------|----------------------|--|------------------------|-------------------------|-------------|----------|---------------|
| Označení pozemku parc. číslem | Výměra parcely | | Druh pozemku Způsob využití | Označení pozemku parc. číslem | Výměra parcely | | Druh pozemku Způsob využití | Typ stavby Způsob využití | Způsob určení výměry | Porovnání se stavem evidence právních vztahů | | | | | |
| | ha | m ² | | | ha | m ² | | | | Díl přechází z pozemku označeného v katastru nemovitostí | dřívější poz. evidenci | Číslo listu vlastnictví | Výměra dflu | | Označení dflu |
| | | ha | m ² | | | ha | m ² | | | ha | m ² | | | | |
| 69/9 | 22 | 95 | travní p. | 69/9 | 17 | 17 | travní p. | | 2 | | | 1 | | | |
| | | | | 69/49 | 4 | 25 | zahrada | | 0 | 69/9 | | 1 | 4 | 25 | |
| 104/22 | 3 | 97 | zahrada | 104/22 | 3 | 97 | zahrada | | 0 | | | 286 | | | |
| 104/23 | 8 | 71 | zahrada | 104/23 | 8 | 71 | zahrada | | 0 | | | 285 | | | |
| 104/32 | 1 | 54 | ostat.pl. jiná plocha | 104/32 | 1 | 52 | ostat.pl. jiná plocha | | 0 | | | 1 | | | |
| | | | | 104/55 | 3 | 65 | ostat.pl. jiná plocha | | 2 | 69/9 104/32 | | 1 1 | 1 2 | 53 12 | a b |
| | 1 | 90 | 40 | | 1 | 90 | 40 | | | | | | 3 | 65 | |

Seznam souřadnic (S–JTSK)

| Souřadnice pro zápis do KN | | | | |
|----------------------------|-----------|------------|---------|------------------|
| Číslo bodu | Y | X | kód kv. | Poznámka |
| 279–83 | 862656.29 | 1005957.19 | 3 | znak z plastu |
| 279–97 | 862637.29 | 1005994.21 | 3 | sloupek |
| 279–98 | 862653.39 | 1005999.81 | 3 | kolík |
| 279–99 | 862633.41 | 1006008.93 | 3 | sloupek |
| 279–116 | 862656.47 | 1005954.84 | 3 | bar. značka–plot |
| 1 | 862640.16 | 1005984.55 | 3 | sloupek |
| 2 | 862653.21 | 1005988.48 | 3 | sloupek |
| 3 | 862652.29 | 1005999.43 | 3 | znak z plastu |
| 4 | 862652.21 | 1006009.15 | 3 | znak z plastu |

Zpřesnění geometrického a polohového určení pozemků podle § 50 odst. 1 písm. a) katastrálního zákona navržené v tomto geometrickém plánu lze v katastru nemovitostí provést jen na základě souhlasného prohlášení.

| GEOMETRICKÝ PLÁN pro průběh vytyčené nebo vlastníky zpřesněné hranice pozemků rozdělení pozemku | Geometrický plán ověřil autorizovaný zeměměřický inženýr: | Stejnopis ověřil autorizovaný zeměměřický inženýr: |
|---|---|--|
| | Jméno, příjmení: <i>Ing. Jan Bartek</i> | Jméno, příjmení: |
| | Číslo položky rejstříku autorizovaných zeměměřických inženýrů: <i>1458/1995</i> | Číslo položky rejstříku autorizovaných zeměměřických inženýrů: |
| | Dne: <i>17.10.2025</i> Číslo: <i>207/2025</i> | Dne: Číslo: |
| Náležitosti a přesnost odpovídá právním předpisům. | Tento stejnopis odpovídá geometrickému plánu v elektronické podobě uloženému v dokumentaci katastrálního úřadu. | |
| Vyhotovitel: <i>ING.JAN BARTEK Kolová 169 36001 Kolová</i> | Katastrální úřad souhlasí s očišlováním parcel. | Ověření stejnopisu geometrického plánu v listinné podobě. |
| Číslo plánu: <i>303–69/2025</i> | | |
| Okres: <i>Sokolov</i> | | |
| Obec: <i>Vřesová</i> | | |
| Kat. území: <i>Vřesová</i> | | |
| Mapový list: <i>Sokolov 5–2/44, Sokolov 5–3/22(DKM)</i> | | |
| Dosavadním vlastníkům pozemků byla poskytnuta možnost seznámit se v terénu s průběhem navrhovaných nových hranic, které byly označeny předepsaným způsobem: <i>viz. seznam souřadnic</i> | | |

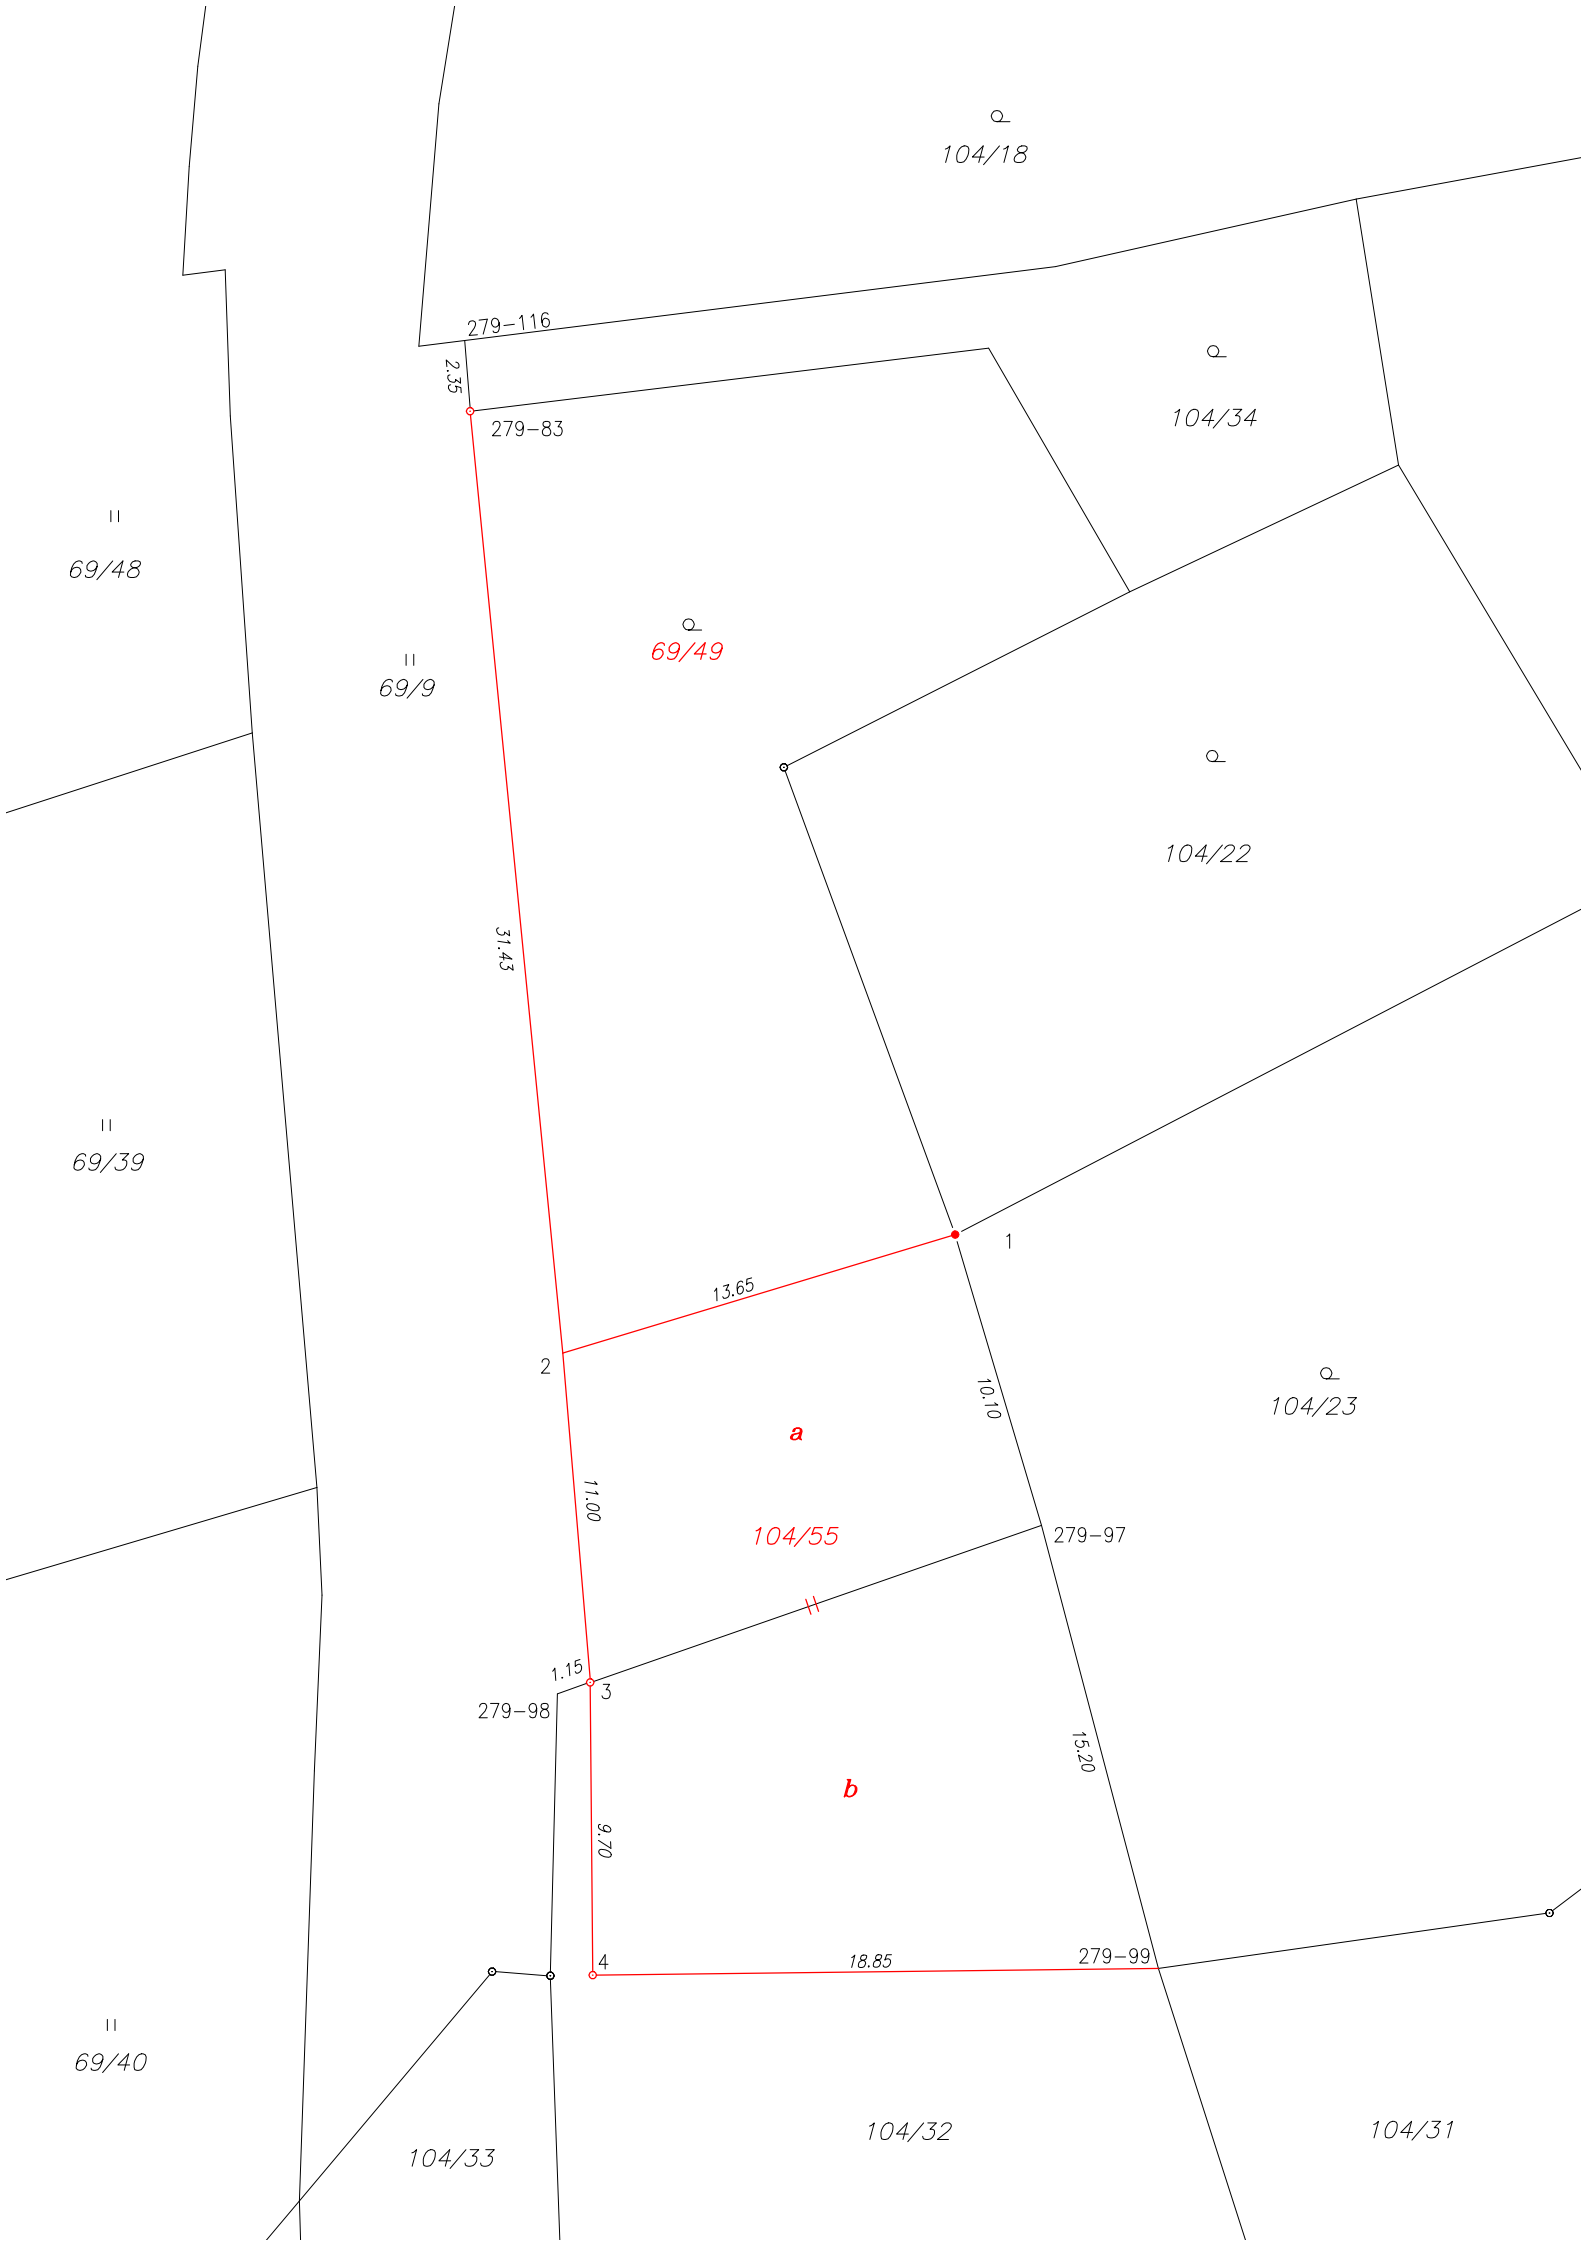

Q
104/18

279-116

Q
104/34

II
69/48

II
69/9

Q
69/49

Q
104/22

II
69/39

31.43

13.65

1

Q
104/23

a

10.10

104/55

279-97

2

11.00

II

15.20

1.15

279-98

3

9.70

b

18.85

279-99

II
69/40

104/33

104/32

104/31